


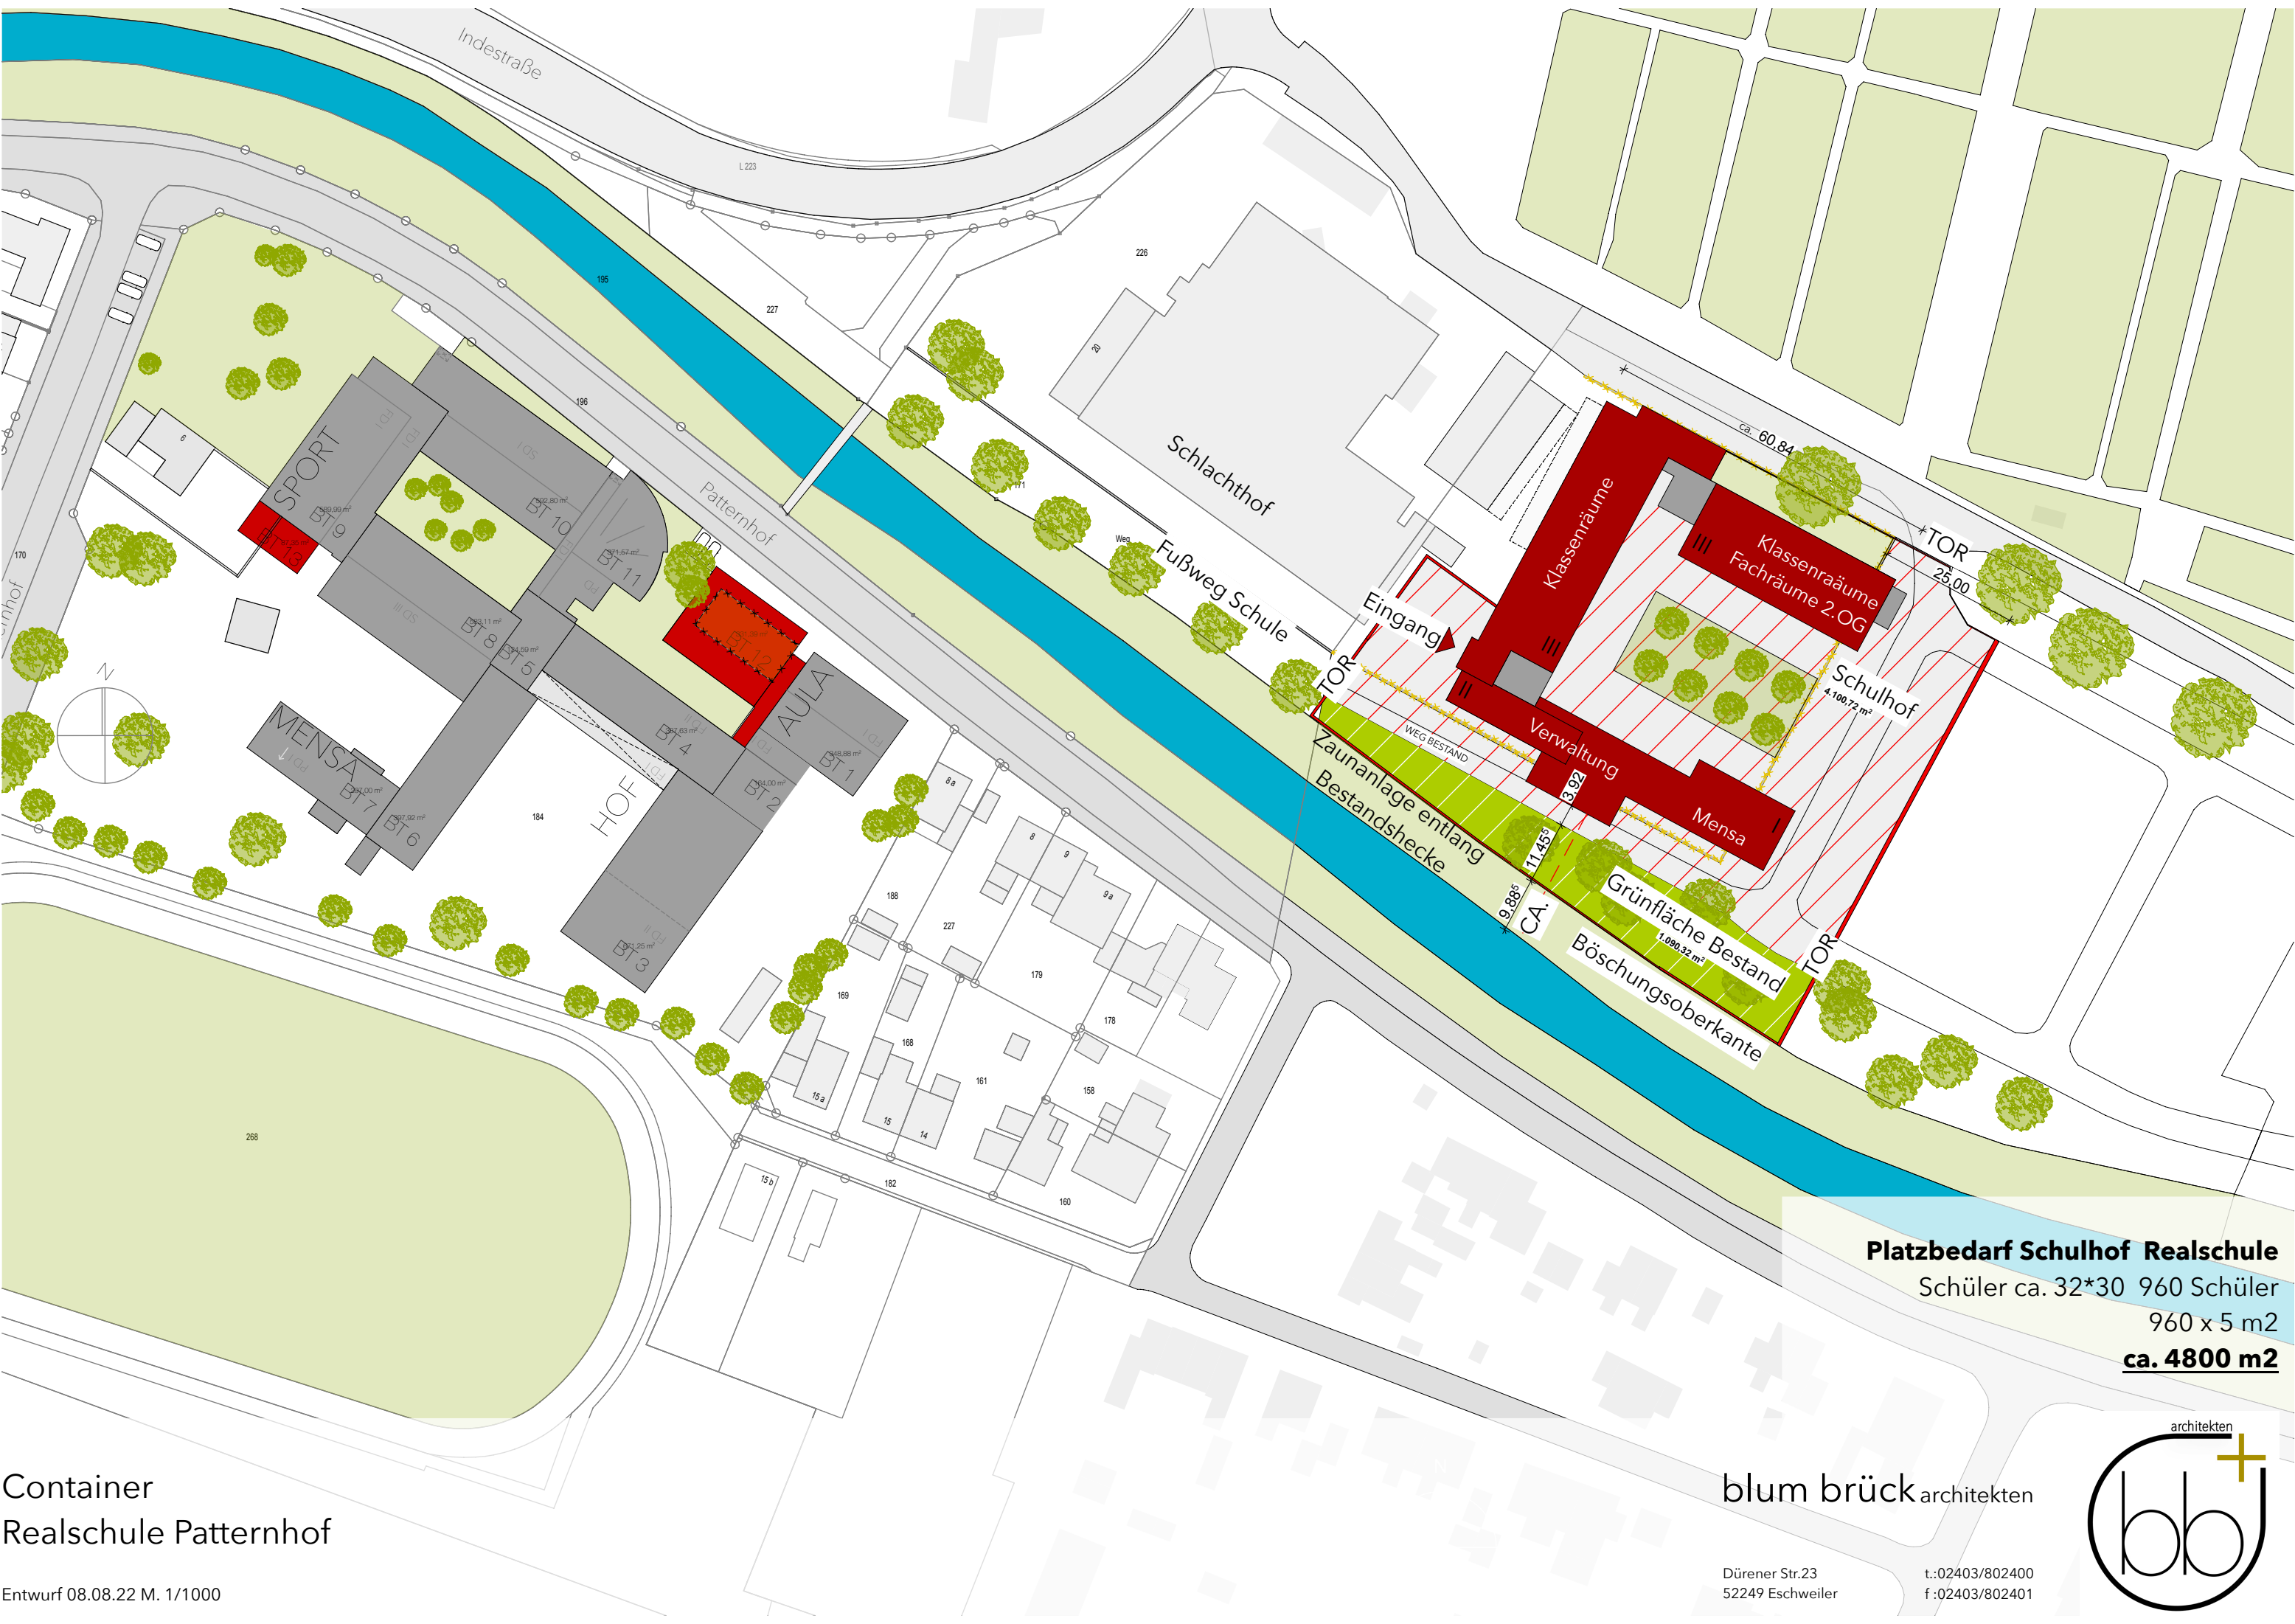

**Platzbedarf Schulhof Realschule**  
Schüler ca. 32\*30 960 Schüler  
960 x 5 m2  
**ca. 4800 m2**

Container  
Realschule Patternhof

Entwurf 08.08.22 M. 1/1000

Dürener Str.23  
52249 Eschweiler  
t.:02403/802400  
f.:02403/802401

blum brückarchitekten

