


Barrierefreie Fußgängerzone



Regelquerschnitt Grabenstraße

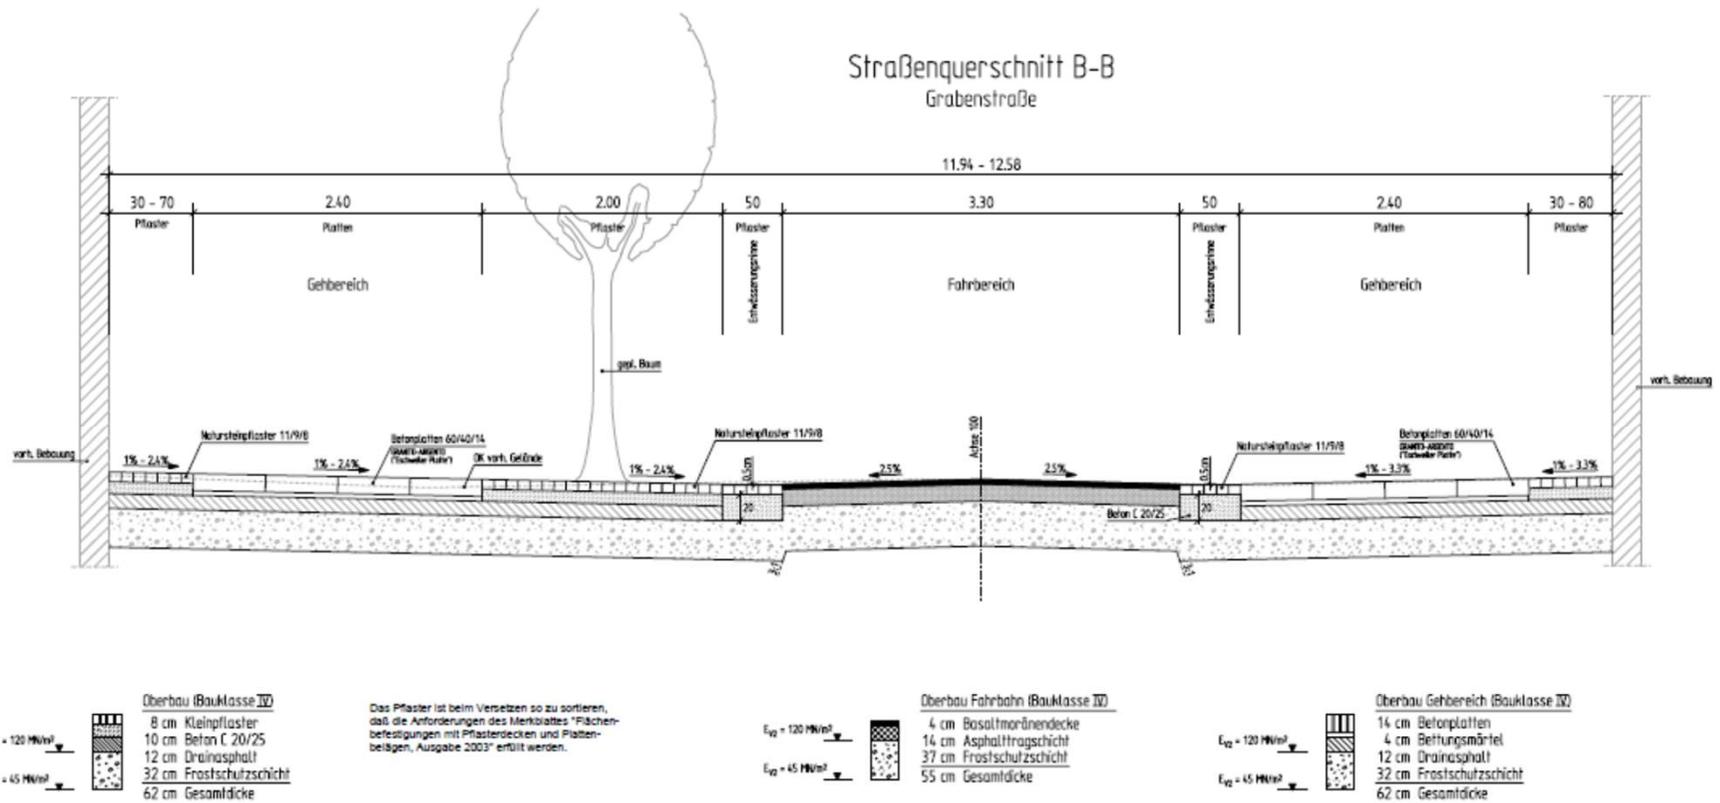