


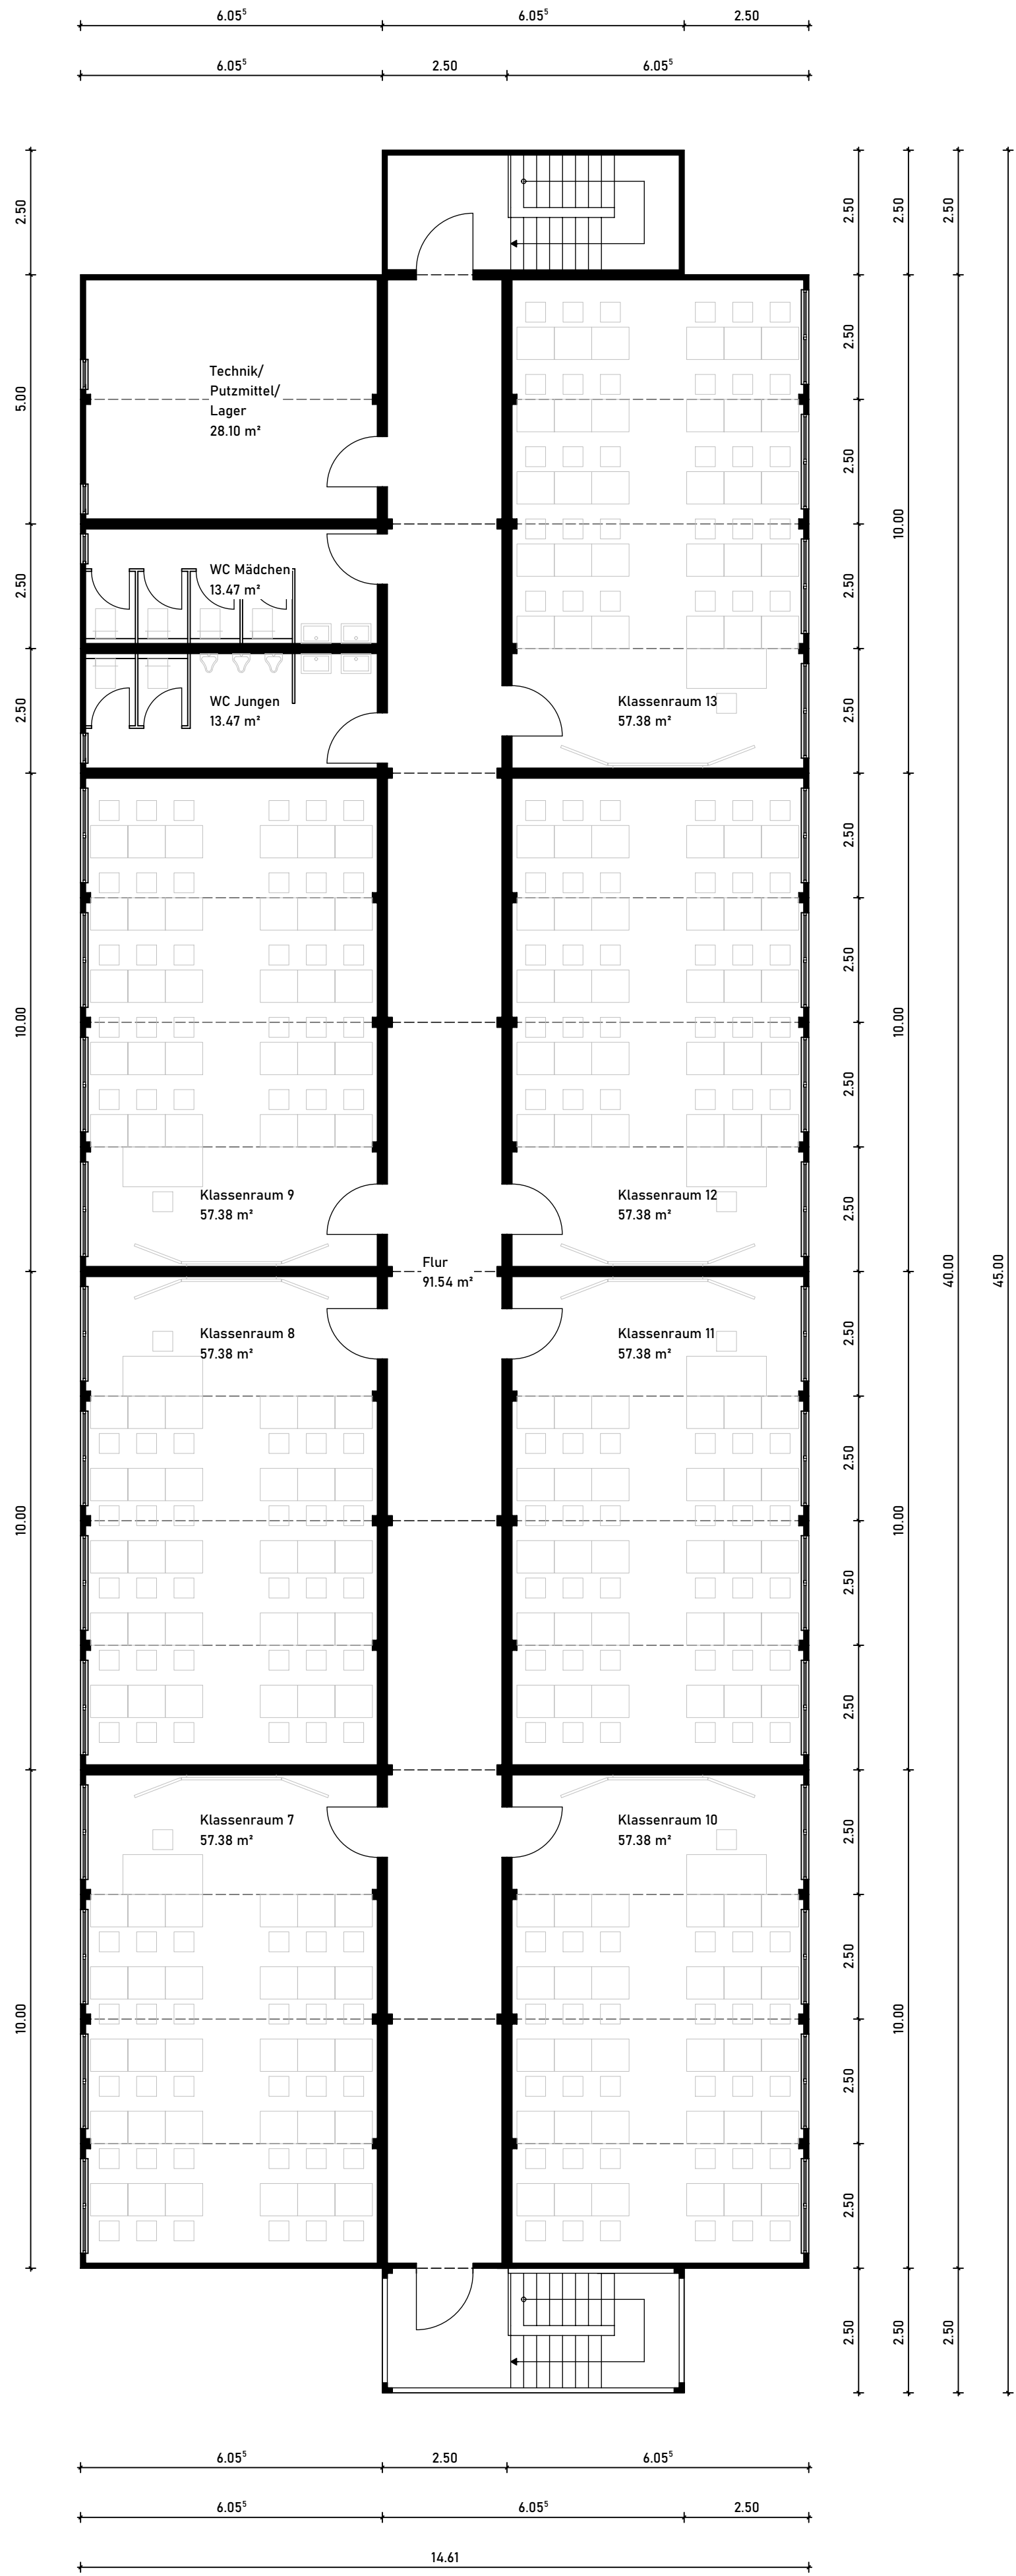

Projekt:
Containeranlage Städt. Gymnasium Eschweiler
Gartenstraße 36
52249 Eschweiler

Projektstand:
Entwurf

VORABZUG

Projektnr.:	Plannummer:	Maßstab:	Planformat:	Datum:
2021_109	101	1:100	Din A1	02.02.2023

Inhalt:
Grundriss OG

Index	Datum	Inhalt
A		
B		
C		
D		
E		

Bauherr:
Stadt Eschweiler

Johannes-Rau-Platz 1
52249 Eschweiler

Architekt: Planer:

wvr.
ARCHITEKTEN

Jülicher Straße 35
52249 Eschweiler
Fon 02403-9612150
Info@wvr-architekten.de