



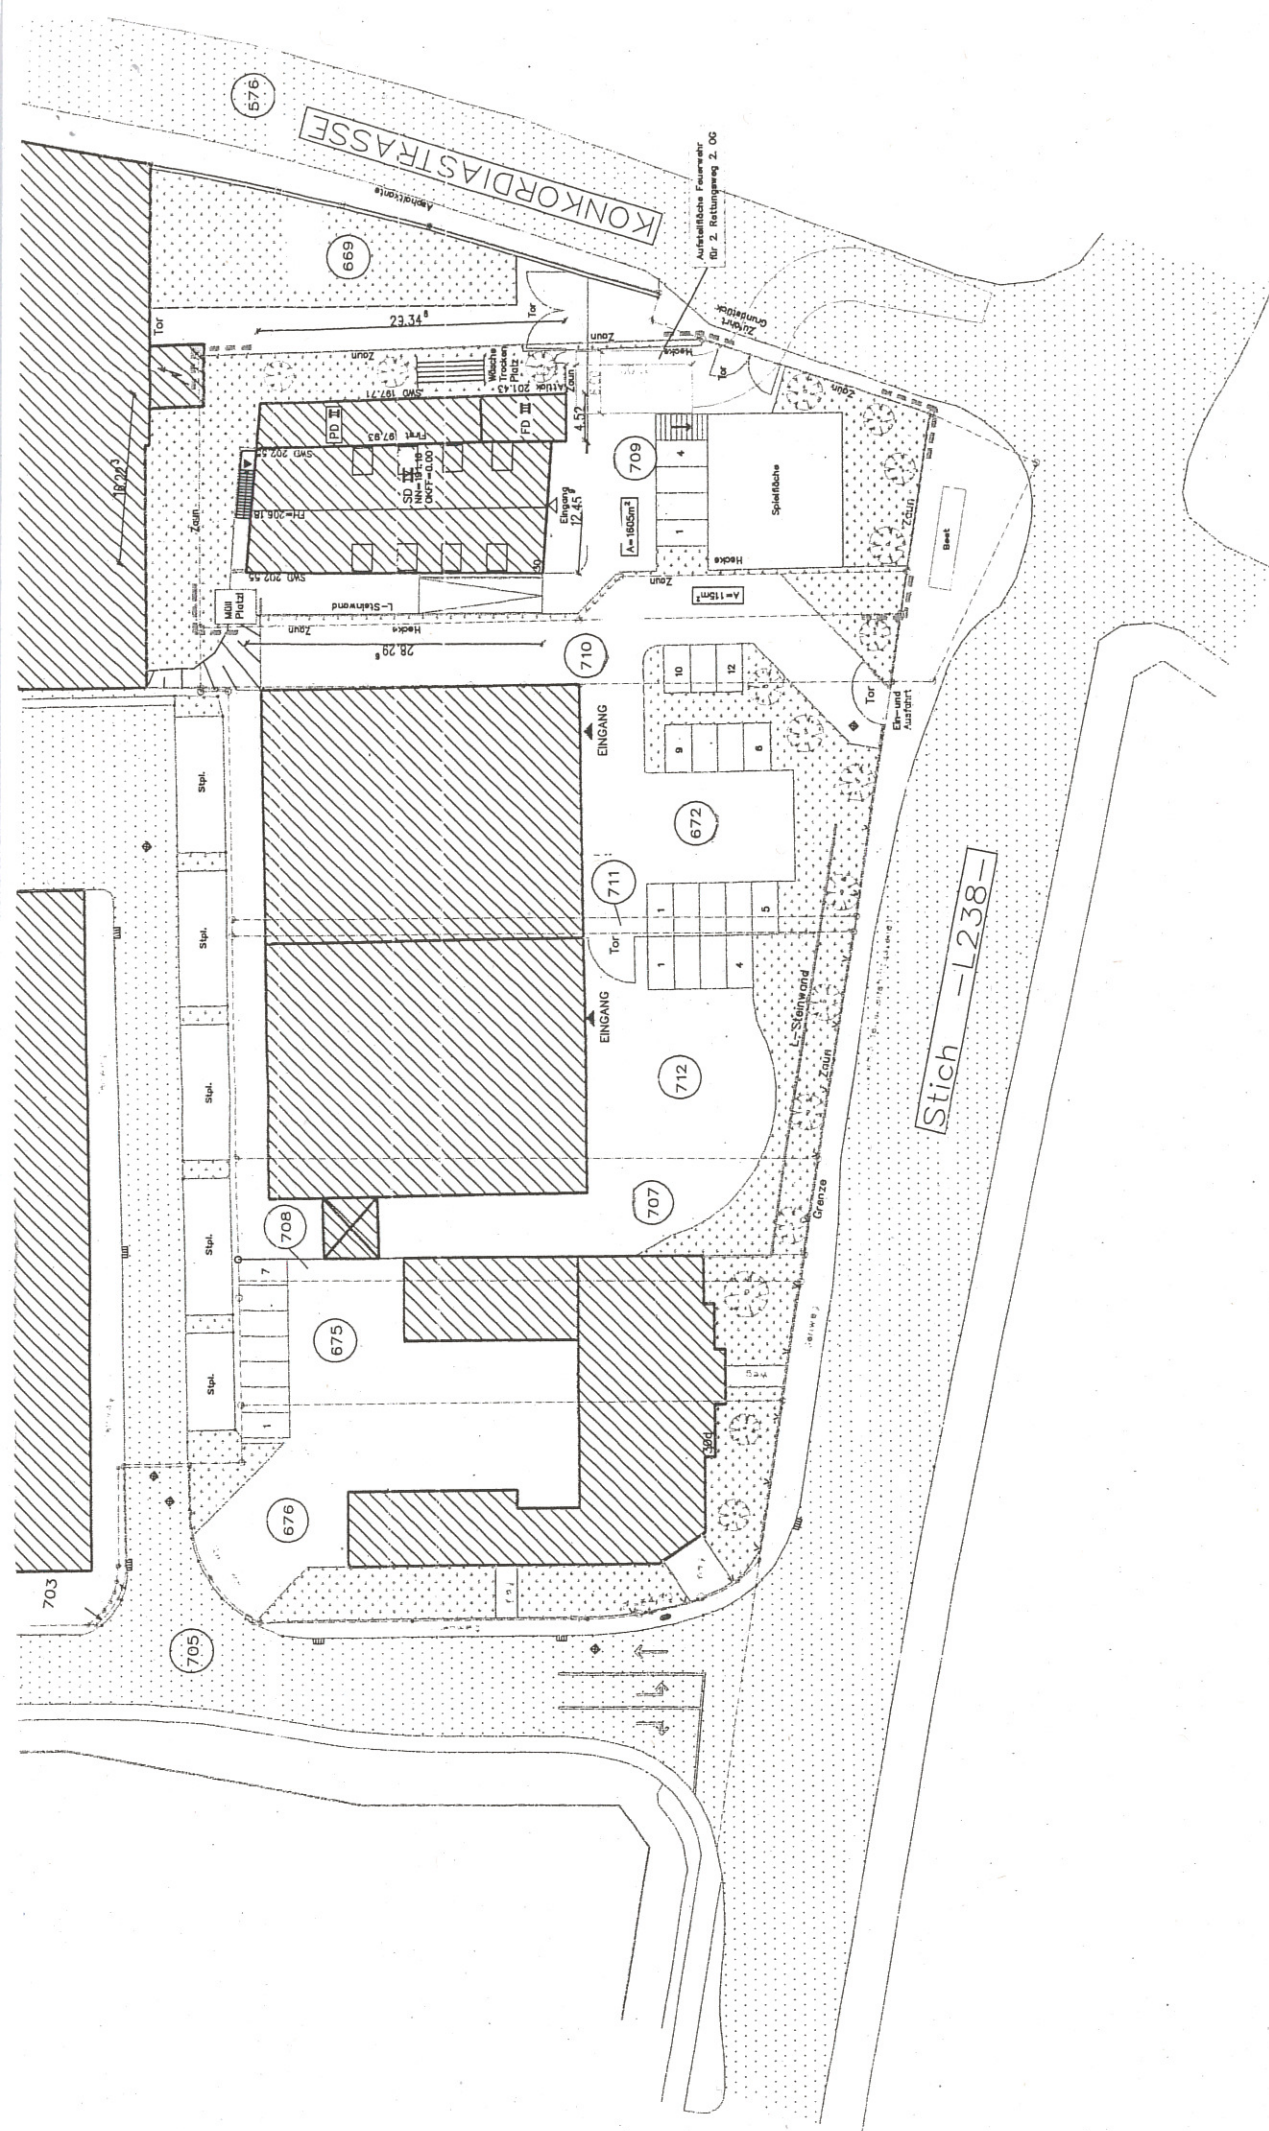




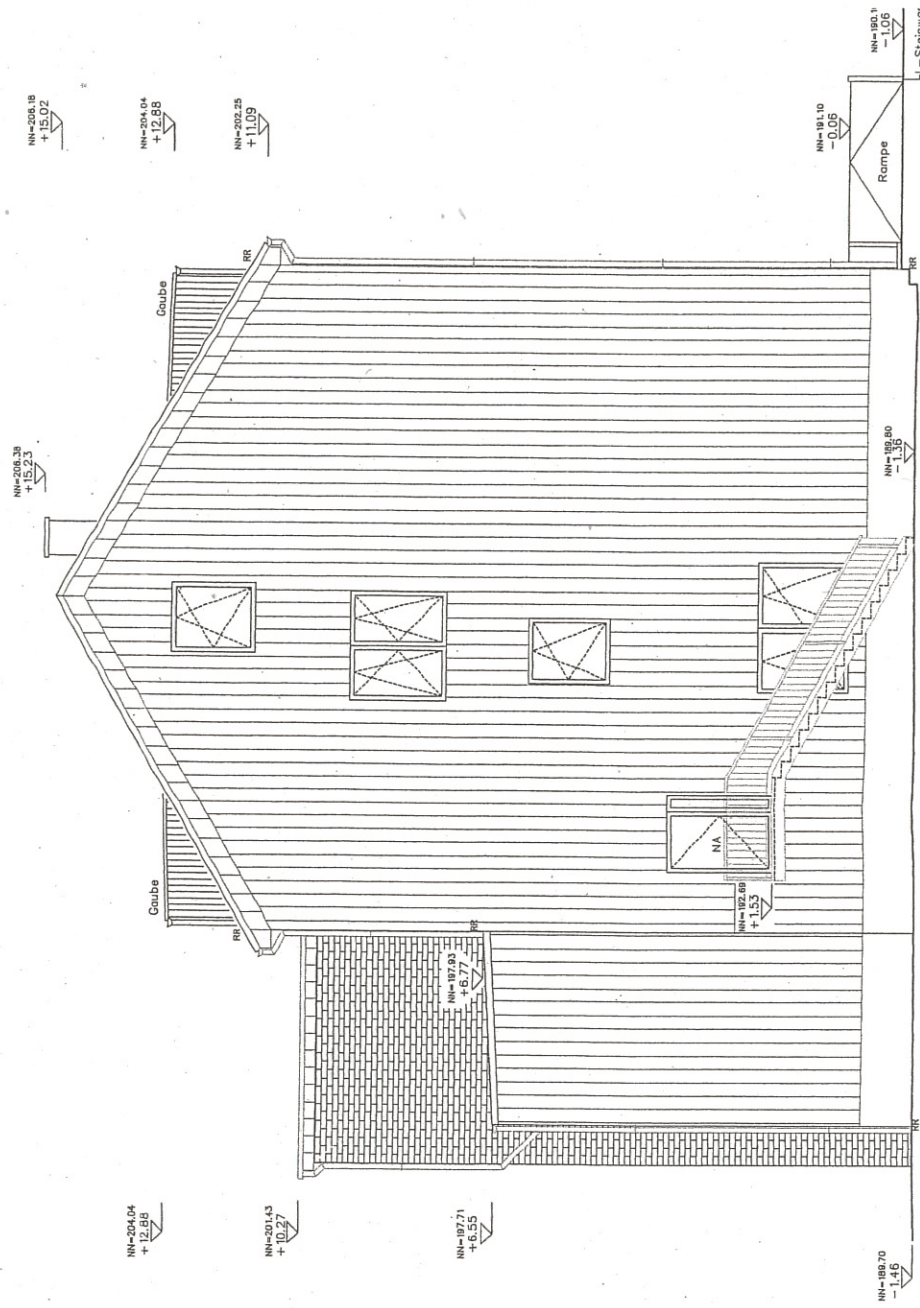




Nord-West Ansicht


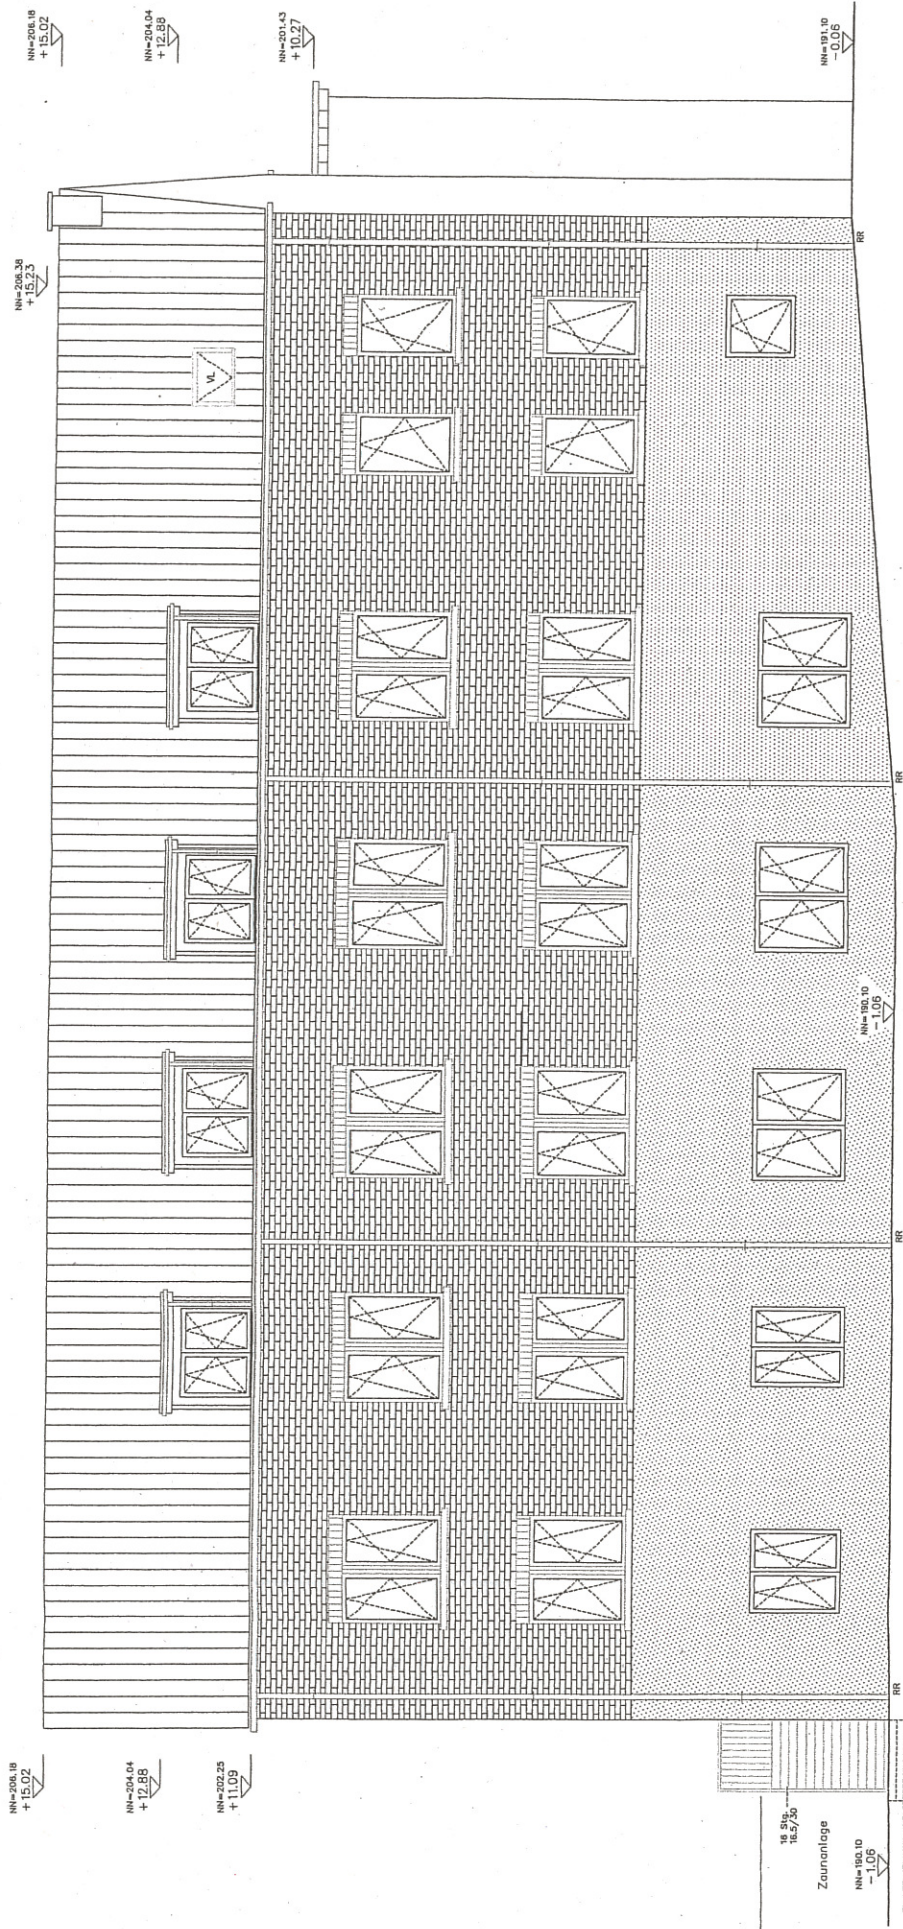


Süd-West Ansicht

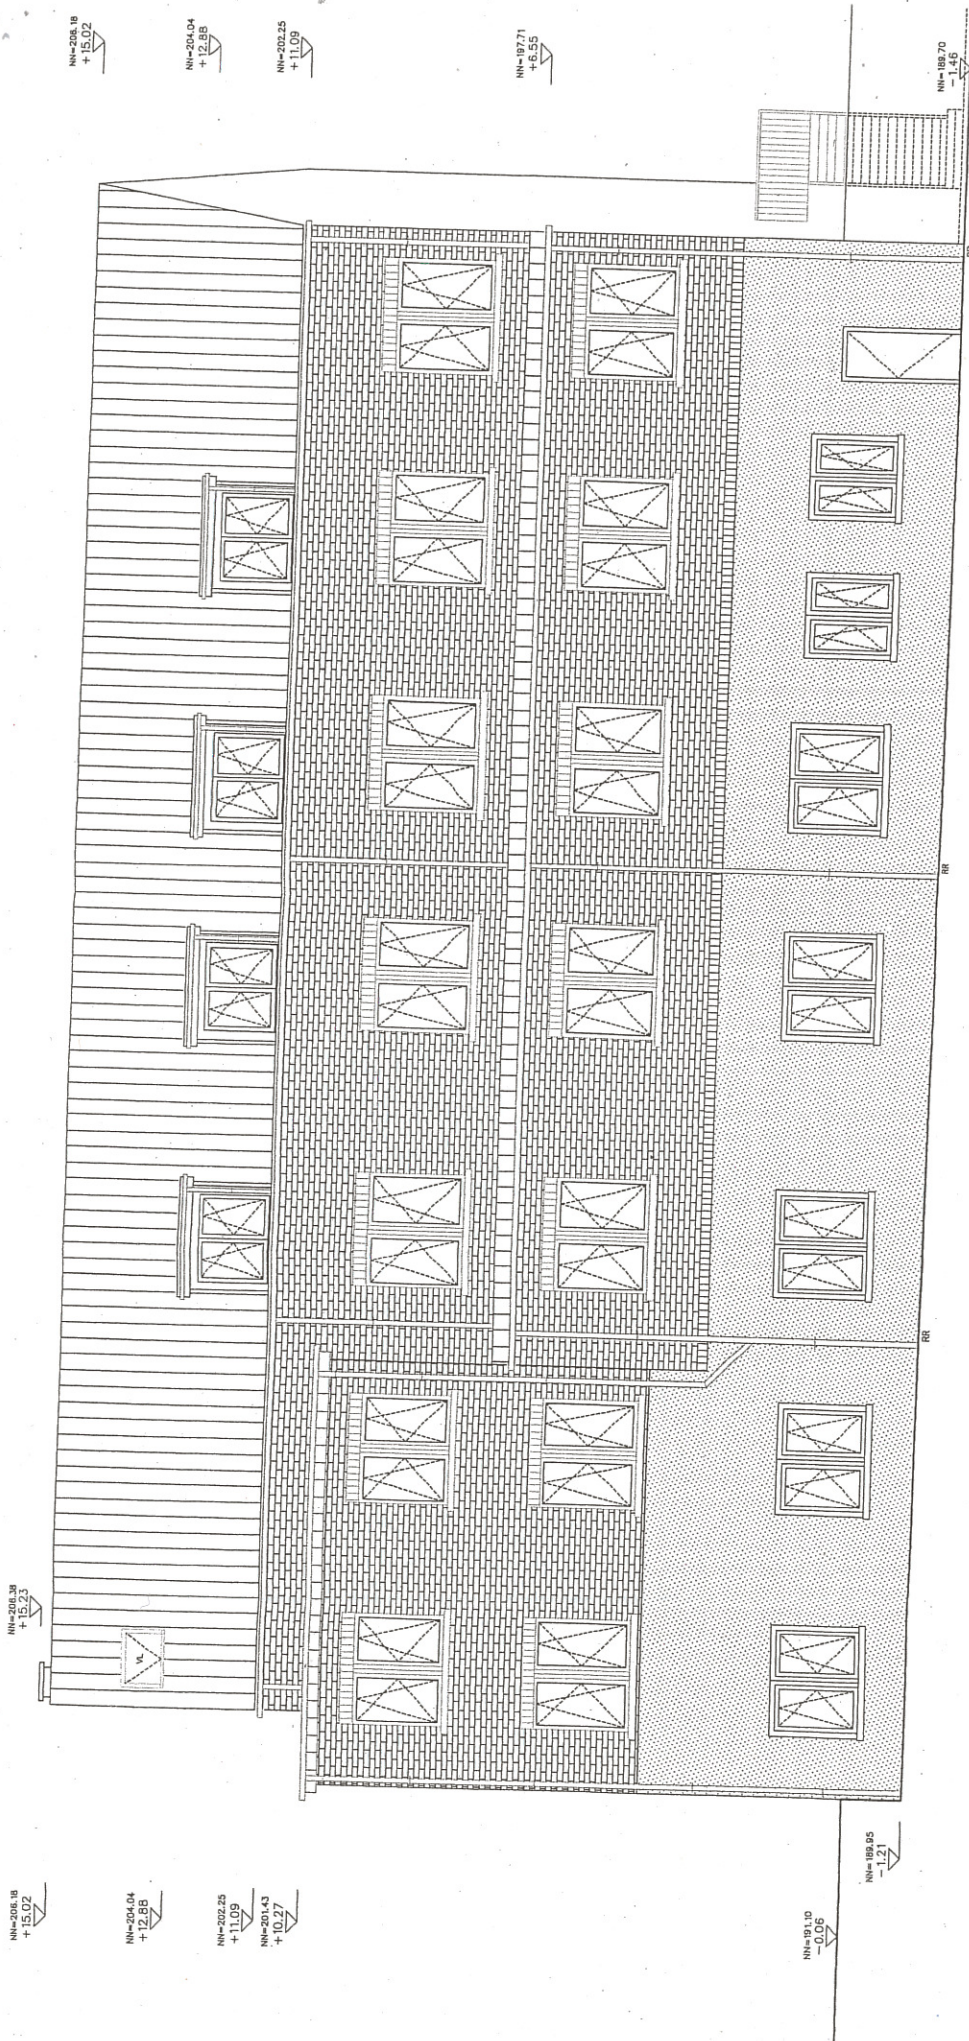



Nord-Ost Ansicht



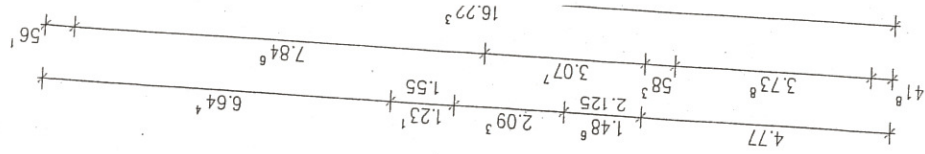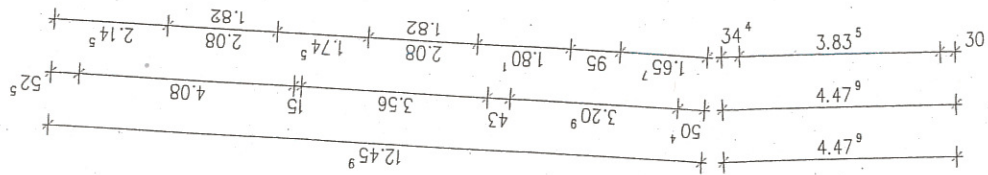




Grundriss 1.06

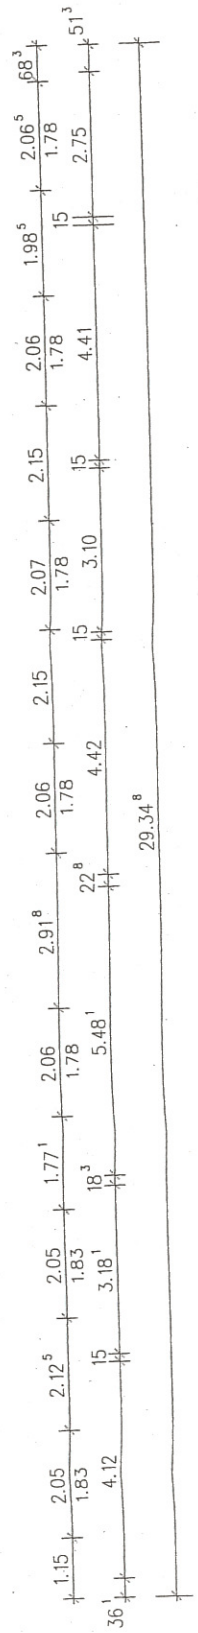

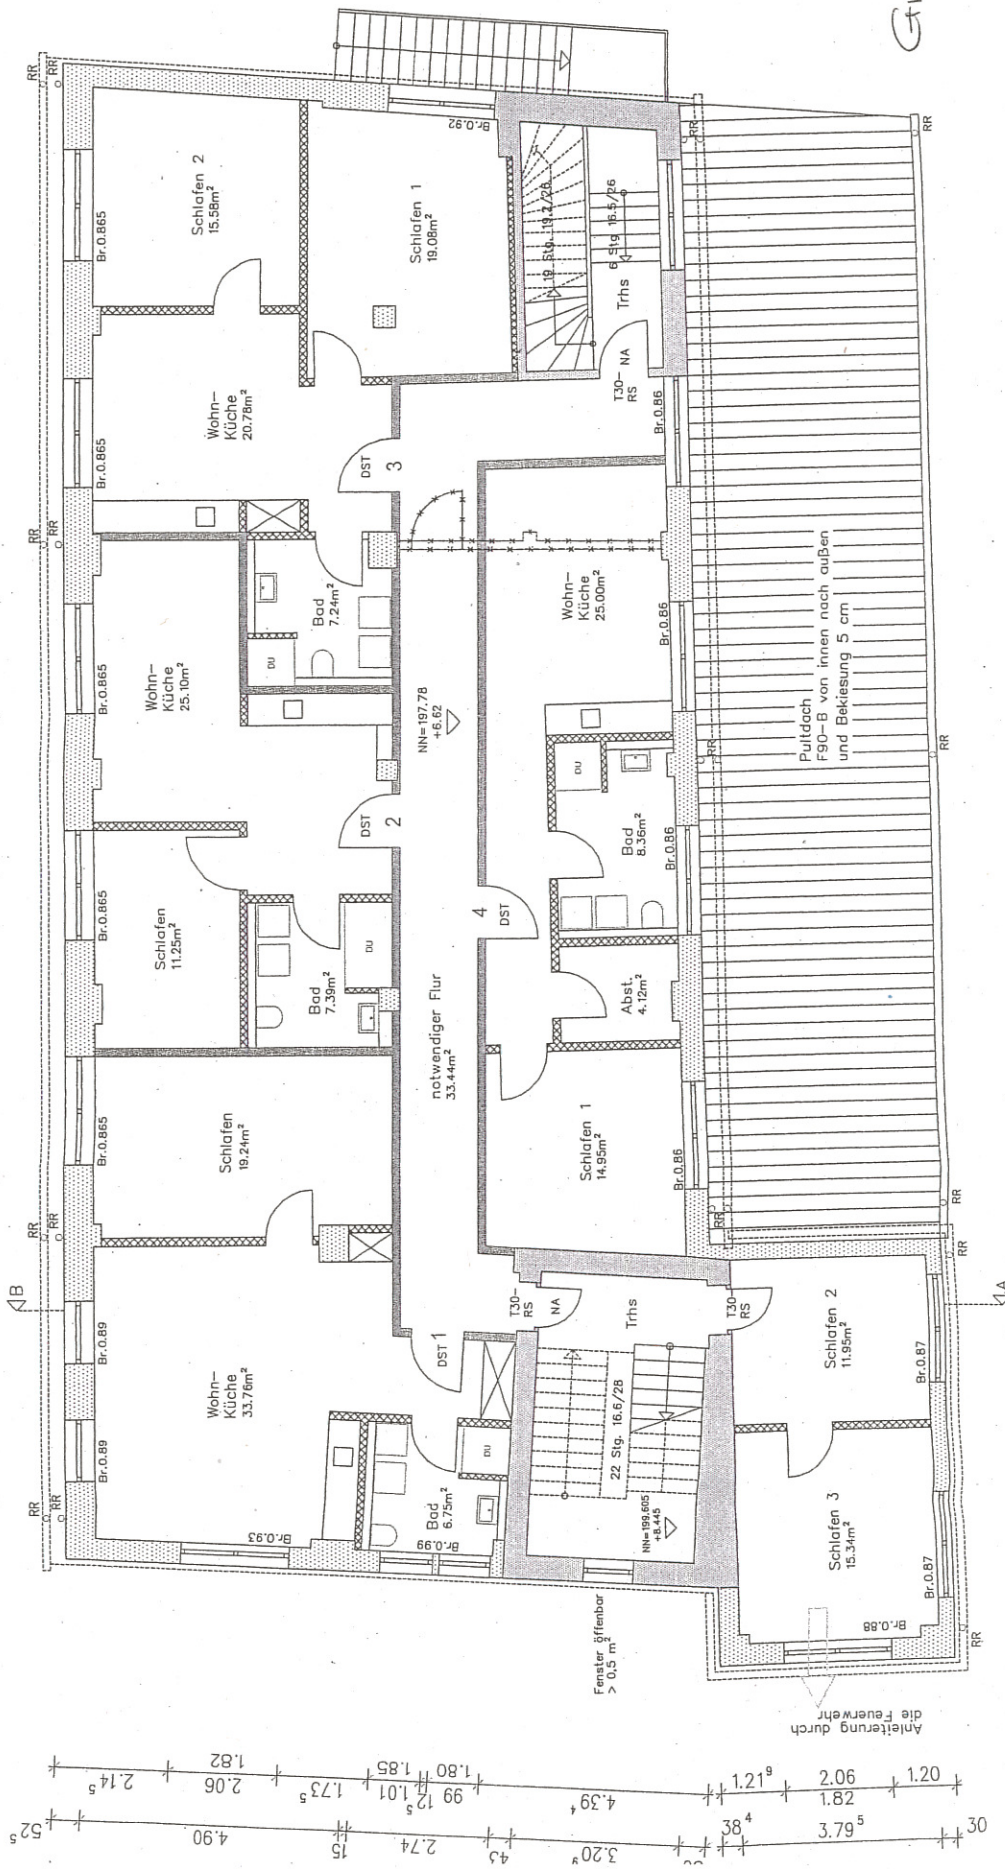


Grundriss 2.00

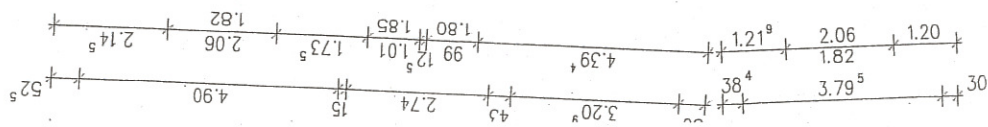

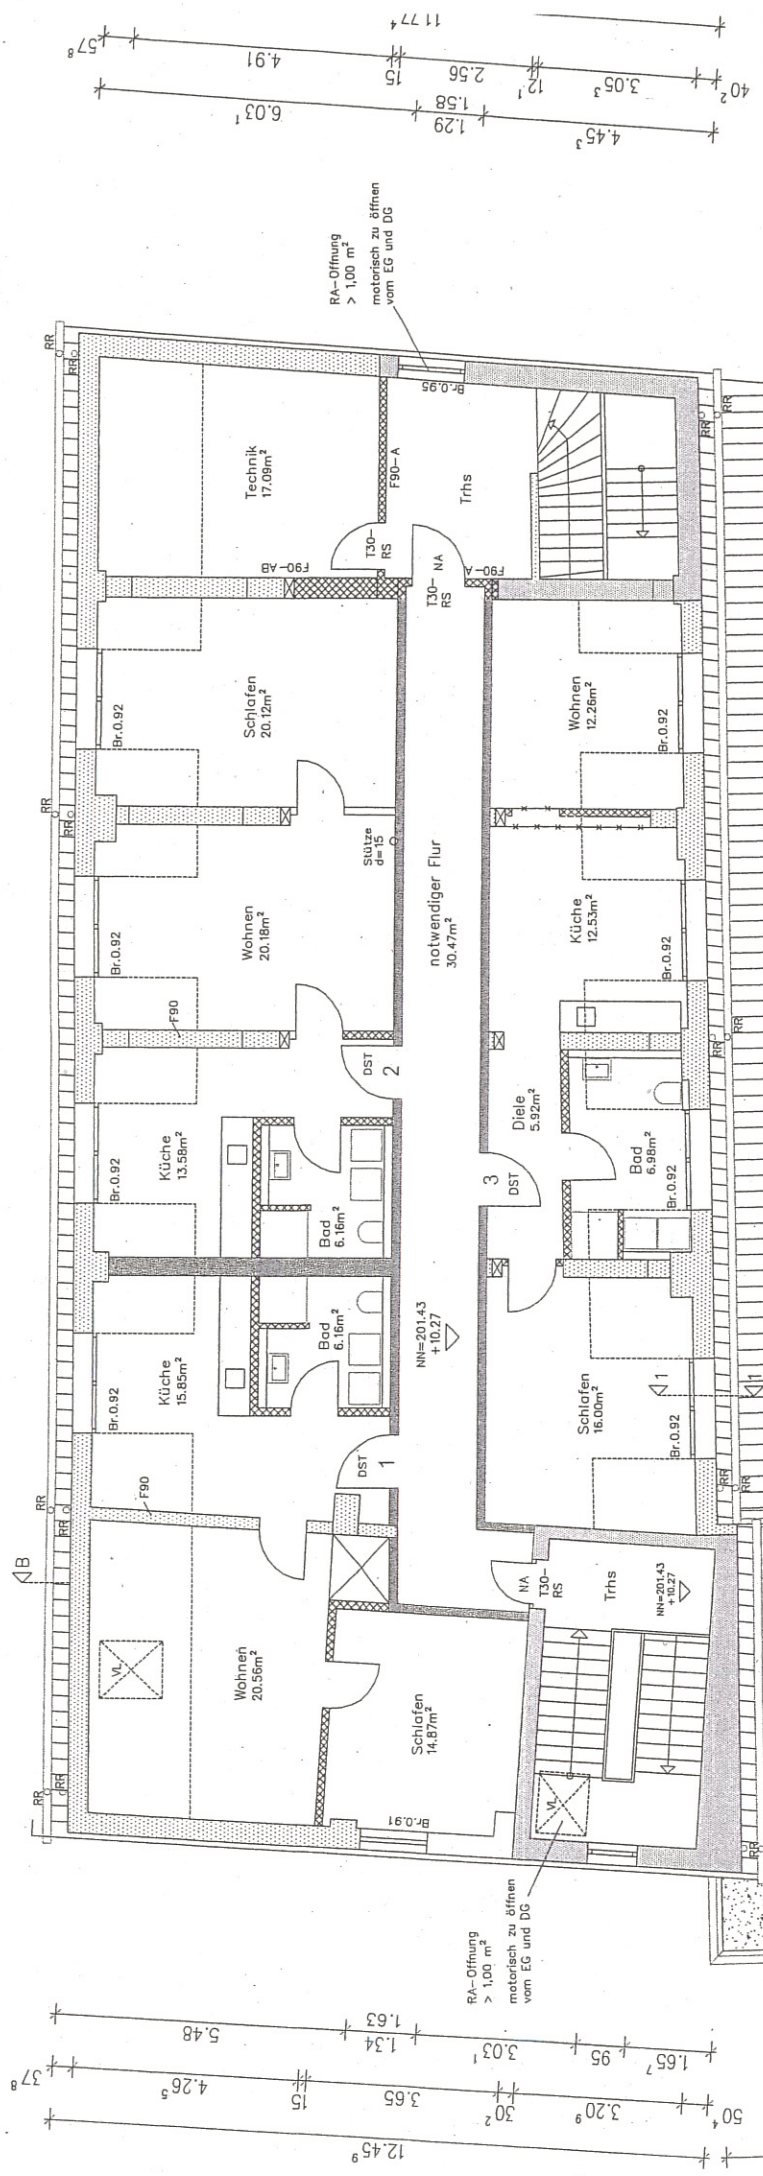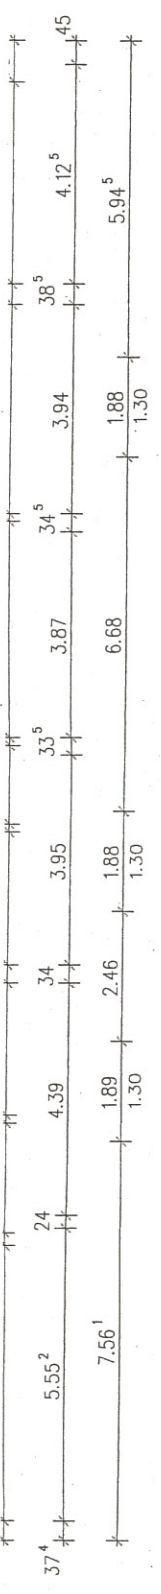

GRUNDRISS DG

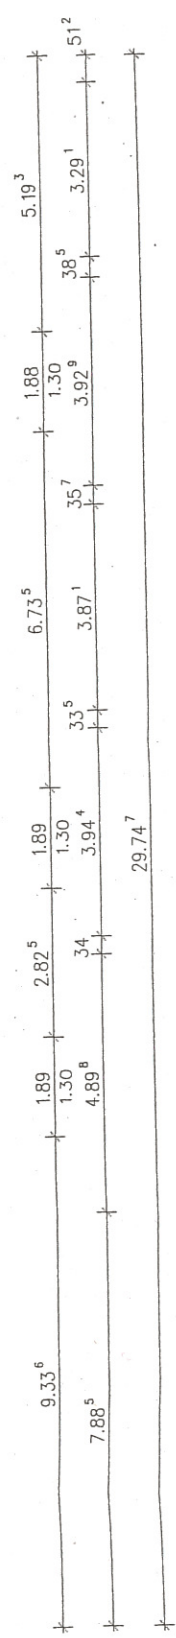

Dachgeschoss